

23. Änderung des Regionalplans Münsterland


Erweiterung eines Bereichs für Gewerbe und Industrie im Rahmen von Flächentausch auf dem Gebiet der Gemeinde Raesfeld

Aufgestellt am 01. Juli 2019 durch den Regionalrat Münster

Bekanntgemacht im Gesetz- und Verordnungsblatt NRW am 22. Oktober 2019

Zeichnerische Festlegung

Regionalplan Münsterland

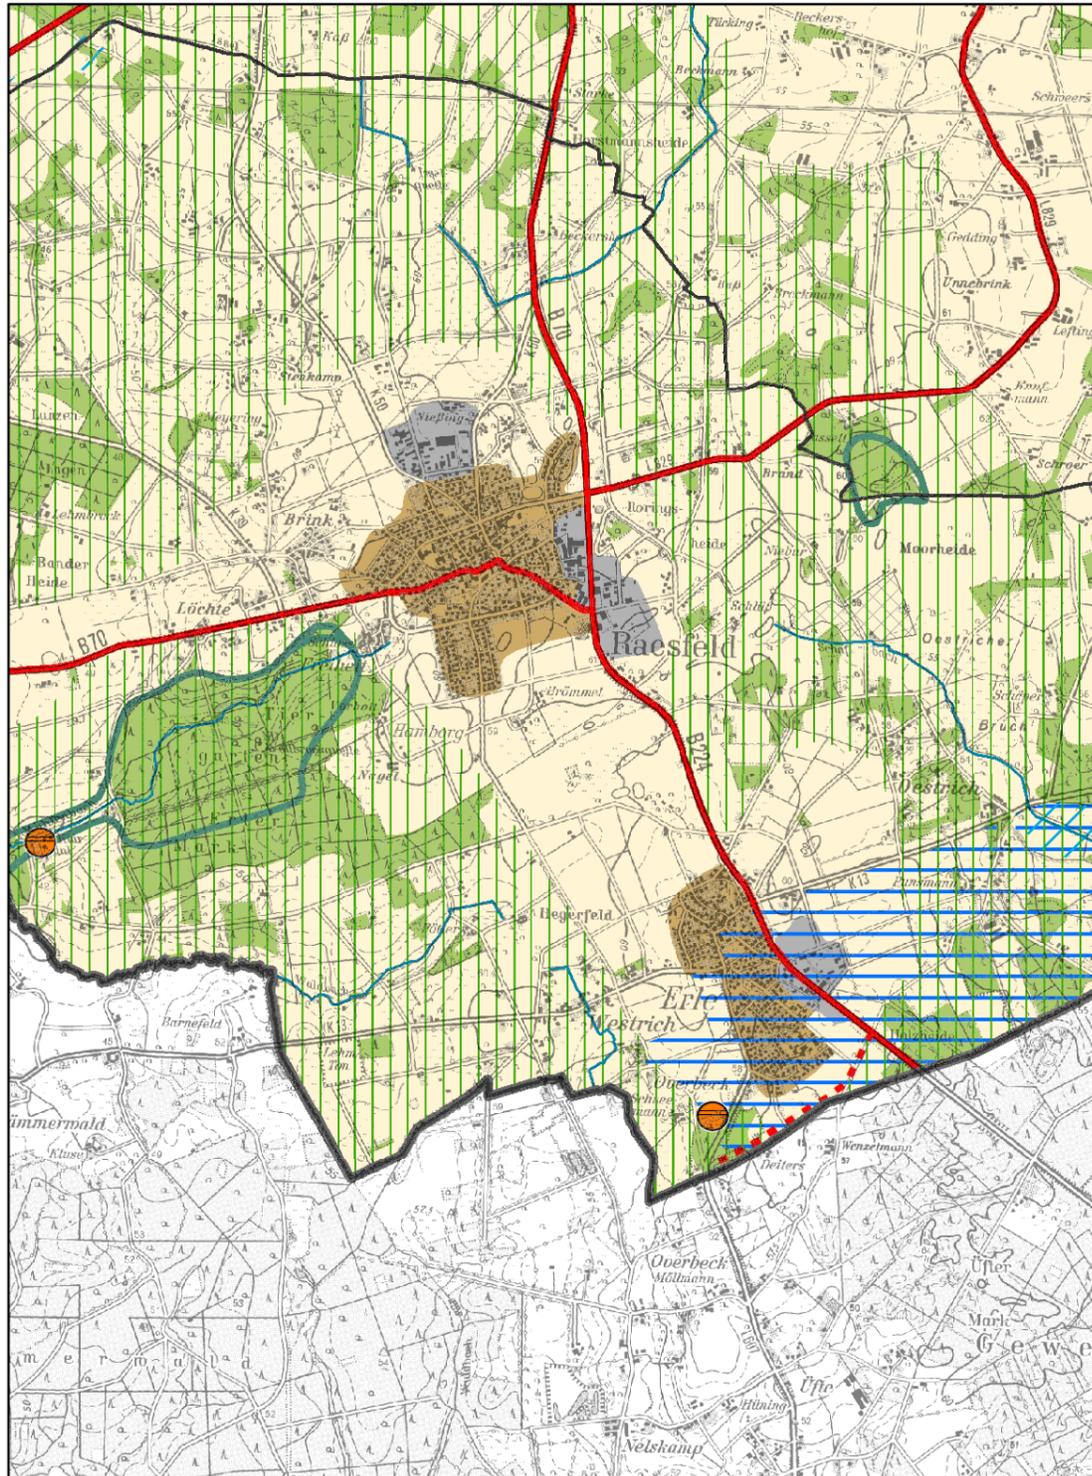

Regionalplan Münsterland mit 23. Änderung

