


# Grenzüberschreitendes Gewässerkonzept Schlinge / Boven Slinge

## Übersichtskarte Flussetappen Niederlande

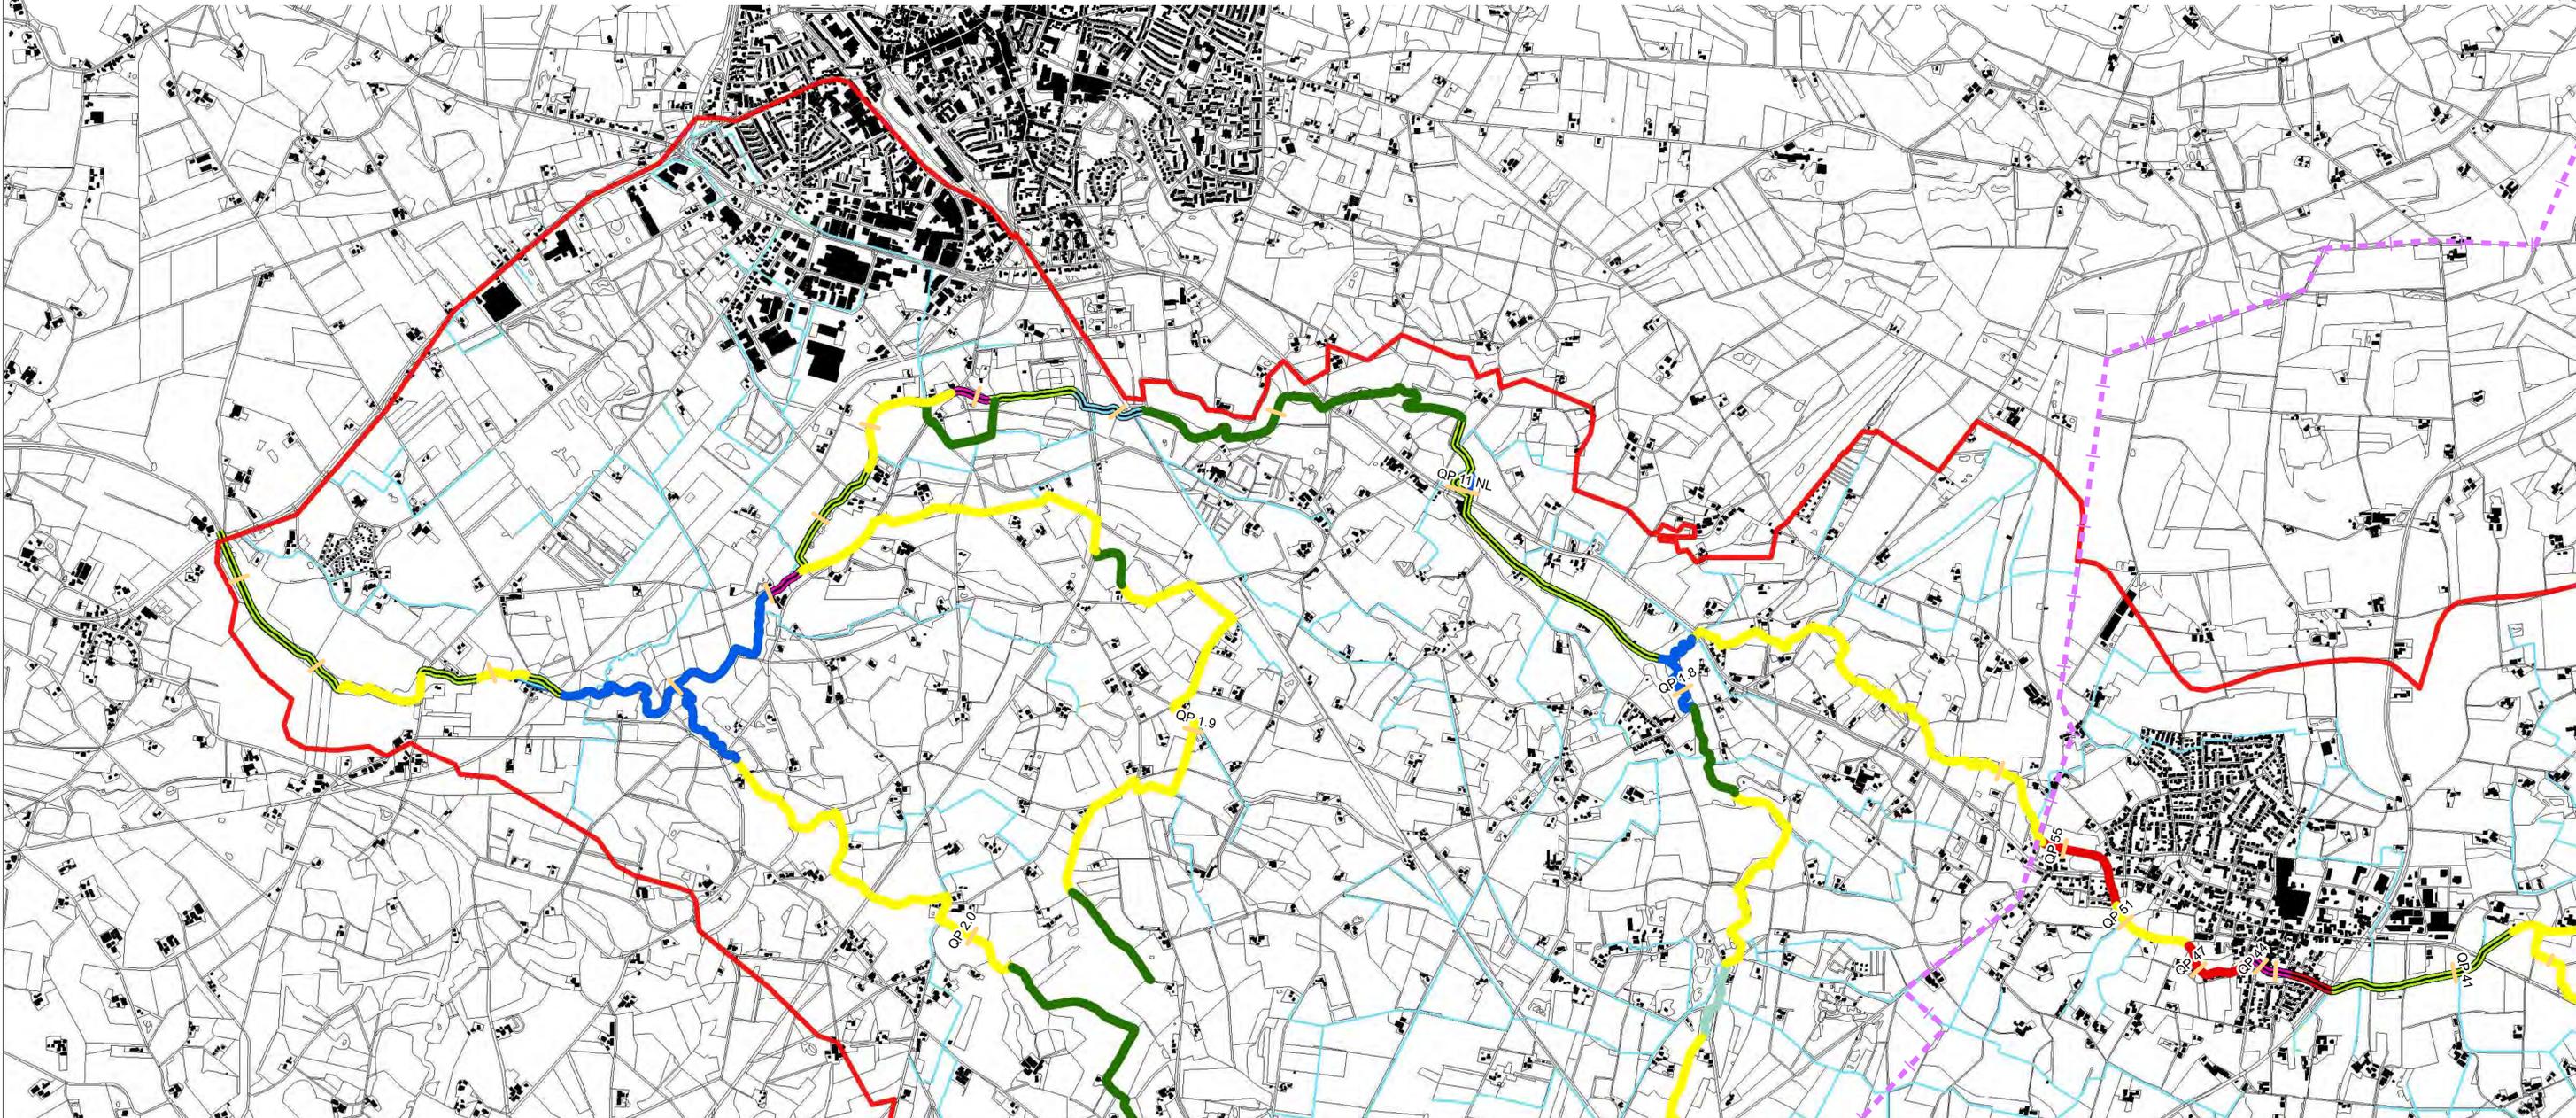

**Legende**

**Flussetappen**

	Gestauter Bach im Feld		Unregulierter Bach im Wald
	Gestauter Bach im Wald		Gestauter Bach in dichter Siedlungslage
	Regelprofilierter Bach im Feld		Regelprofilierter Bach im Siedlungsbereich
	Regelprofilierter Bach im Wald		
	Gestauter Bach mit kulturhistorischem Gebäude		

**Sonstige**

- Einzugsgebiet der Schlinge / Projektgebiet
- Grenze D / NL
- Lage der Querprofile

**Gewässer**

- nicht betrachtete Nebengewässer

Bezirksregierung  
Münster  
Nevinghoff 22  
48143 Münster  
Telefon: 0251/411-0  
Telefax: 0251/411-2525

Postbus 148  
7000 AC Doetinchem  
Telefon: (0314) 369 369  
Telefax: (0314) 343 258

**ARCADIS**  
Infrastruktur · Wasser · Umwelt · Immobilien

**PROAQUA**  
Planungsbüro Koenzen  
Wasser und Landschaft

Projekt: **Grenzüberschreitendes Gewässerkonzept Schlinge / Boven Slinge**

Darstellung: **Übersichtskarte Flussetappen Niederlande**

gefertigt:	05/2014	von Zellmer/ Grote	Maßstab:	1 : 15.000
gezeichnet:	05/2014	von Zellmer/ Grote	Zeichnungs-Nr.:	1.2

Der Entwurfsaufsteller:  
Planungsbüro Koenzen

Hilden im Mai 2014