



SILBERSEE II

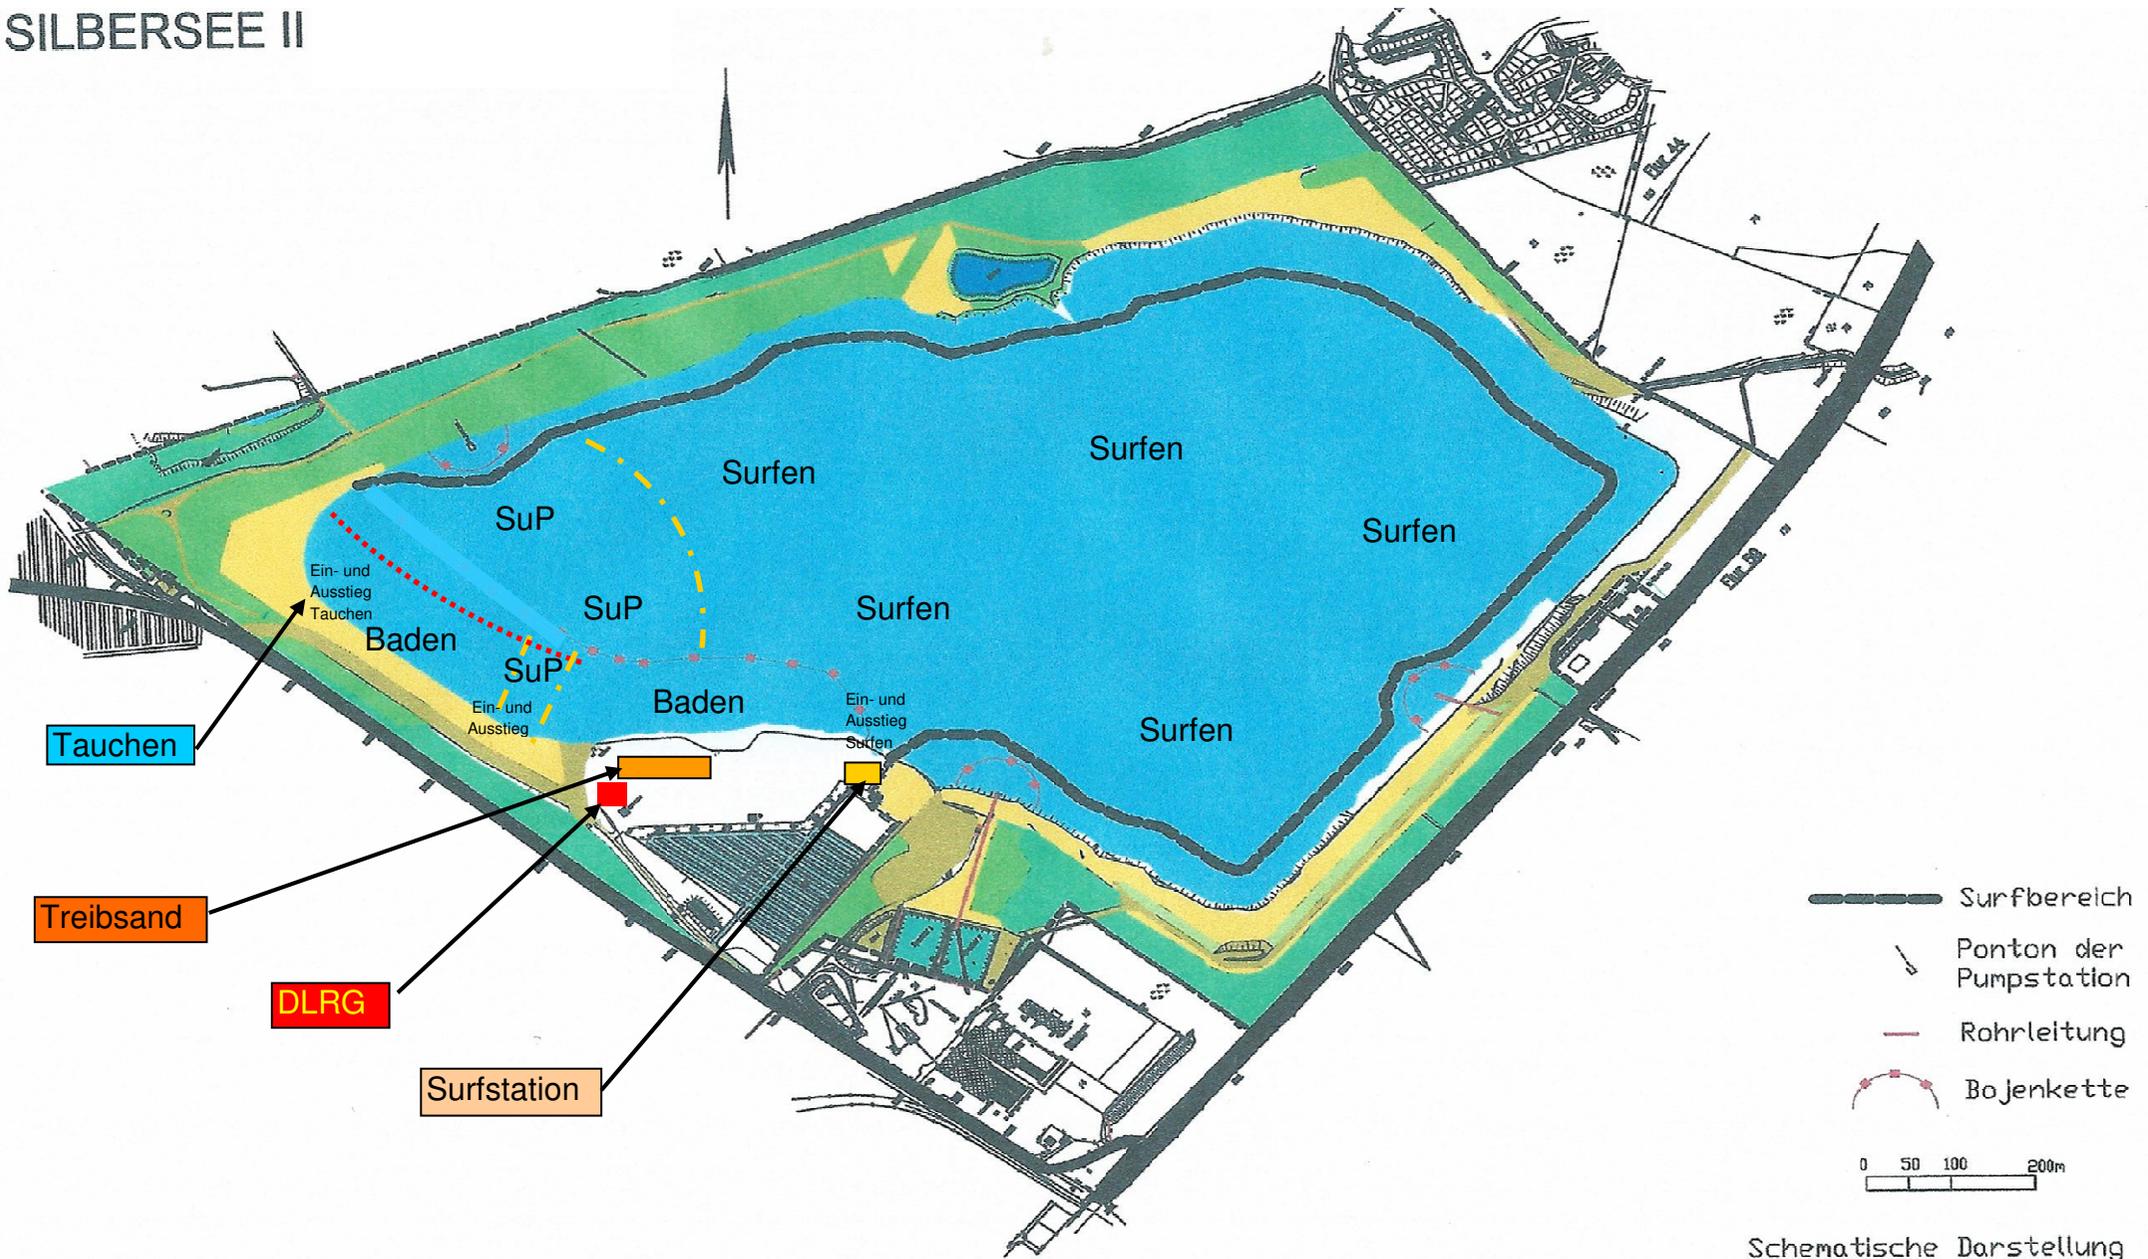

Schematische Darstellung
nicht Maßstabgerecht!

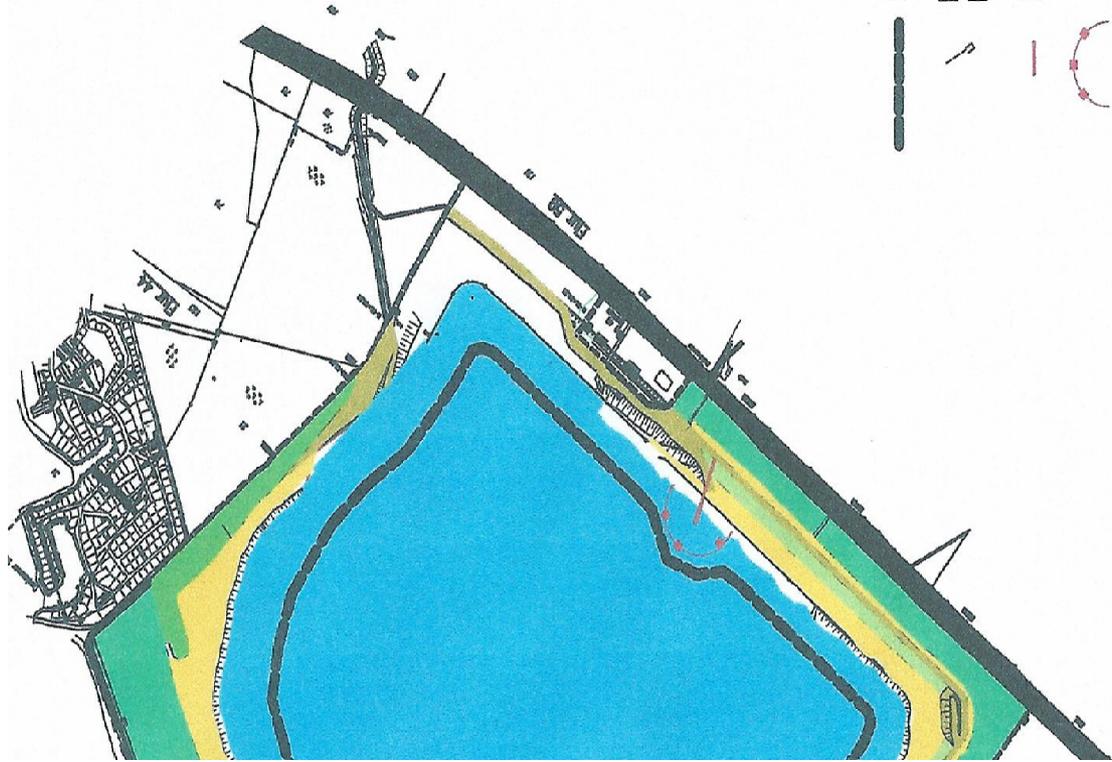


Surfbereich

Ponton der
Pumpstation

Rohrleitung

Bojenkette

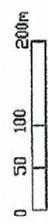

Schematische Darstellung
nicht Maßstabgerecht